

甘肃省子午岭林业管理局合水分局
连家砭林场老基站家属院

宗地四至

- a) 北: J1-J2 以本宗地墙壁外为界, 临 309 国道。
- b) 东: J2-J6 以本宗地界址线为界, 临耕地。
- c) 南: J6-J9 以本宗地界址线为界, 临耕地。
- d) 西: J9-J1 以本宗地界址线为界, 临林地。

不动产面积明细汇总表 单位: m²

不动产类别	面积 (单位: m ²)
土地	1421.32
房屋	

测绘单位:  三和数码测绘地理信息技术有限公司

测绘时间: 2025 年 5 月 15 日



甘肃省子午岭林业管理局合水分局
连家砭林场老医院家属院 2

宗地四至

- a) 北: J1-J3 以本宗地界址线为界, 临土坎。
- b) 东: J3-J5 以本宗地界址线为界, 临空地。
- c) 南: J5-J6 以本宗地界址线为界, 临耕地。
- d) 西: J6-J1 以本宗地界址线为界, 临巷道。

不动产面积明细汇总表 单位: m²

不动产类别	面积 (单位: m ²)
土地	2322.42
房屋	

测绘单位: 三和数码测绘地理信息技术有限公司

测绘时间: 2025 年 5 月 15 日



甘肃省子午岭林业管理局合水分局
连家砭林场阳湾家属院 1

宗地四至

- a) 北: J1-J2 以本宗地界址线为界, 临空地。
- b) 东: J2-J3 以本宗地界址线为界, 临耕地。
- c) 南: J3-J4 以本宗地界址线为界, 临林场道路。
- d) 西 J4-J6 以邻宗地墙壁外为界, 临原阳湾林业站, J6-J1 临林场道路。

不动产面积明细汇总表 单位: m²

不动产类别	面积 (单位: m ²)
土地	7286.78
房屋	

测绘单位: 三和数码测绘地理信息技术有限公司

测绘时间: 2025 年 5 月 15 日



甘肃省子午岭林业管理局合水分局
连家砭林场阳湾家属院 2

宗地四至


- a) 北: J1-J2 以本宗地界址线为界, 临阳湾林业站。
- b) 东: J2-J5 以本宗地围栏、围墙外为界, 临林地。
- c) 南: J5-J6 以本宗地围墙外为界, 临林场道路。
- d) 西: J6-J1 以本宗地围墙外为界, 临林场道路。

不动产面积明细汇总表 单位: m²

不动产类别	面积 (单位: m ²)
土地	1849.3
房屋	

测绘单位: 三和数码测绘地理信息技术有限公司

测绘时间: 2025 年 5 月 15 日

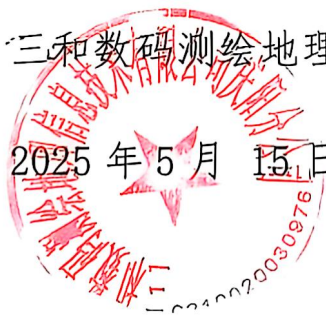

甘肃省子午岭林业管理局合水分局
连家砭林场阳湾家属院 3

宗地四至

- a) 北：J1-J2 以本宗地墙壁外为界，临林场道路。
- b) 东：J2-J3 以本宗地围墙外为界，临林地。
- c) 南：J3-J4 以本宗地界址线为界，临空地。
- d) 西：J4-J1 以本宗地围墙外为界，临空地。

不动产面积明细汇总表 单位：m²

不动产类别	面积（单位：m ² ）
土地	1093.71
房屋	

测绘单位：三和数码测绘地理信息技术有限公司

测绘时间：2025 年 5 月 15 日



甘肃省子午岭林业管理局合水分局
连家砭林场阳湾家属院 4

宗地四至

- a) 北: J1-J2 以本宗地界址线为界, 临耕地。
- b) 东: J2-J3 以本宗地界址线为界, 临耕地。
- c) 南: J3-J6 以本宗地界址线为界, 临土坎。
- d) 西: J6-J1 以本宗地界址线为界, 临空地。

不动产面积明细汇总表 单位: m²

不动产类别	面积 (单位: m²)
土地	705.73
房屋	

测绘单位: 三和数码测绘地理信息技术有限公司

测绘时间: 2025 年 5 月 15 日



甘肃省子午岭林业管理局合水分局
连家砭林场阳湾家属院 5

宗地四至

- a) 北: J1-J2 以本宗地界址线为界, 临土坎。
- b) 东: J2-J3 以本宗地界址线为界, 临空地。
- c) 南: J3-J4 以本宗地界址线为界, 临 309 国道。
- d) 西: J4-J1 以本宗地界址线为界, 临土坎。

不动产面积明细汇总表 单位: m²

不动产类别	面积 (单位: m ²)
土地	394.08
房屋	

测绘单位: 三和数码测绘地理信息技术有限公司

测绘时间: 2025 年 5 月 15 日



甘肃省子午岭林业管理局合水分局
连家砭林场阳湾家属院 6

宗地四至

- a)北: J1-J2 以本宗地界址线为界, 临耕地
- b)东:J2-J3 以本宗地界址线为界, 临土坎 。
- c)南:J3-J4 以本宗地界址线为界, 临空地。
- d)西: J4-J1 以本宗地界址线为界, 临土坎。

不动产面积明细汇总表 单位: m²

不动产类别	面积 (单位: m ²)
土地	737.95
房屋	

测绘单位: 三和数码测绘地理信息技术有限公司

测绘时间: 2025年5月15日



甘肃省子午岭林业管理局合水分局太白林场
三里湾家属院

宗地四至

- a) 北：J1-J2 以本宗地界址线为界，临土坎；
- b) 东：J2-J4 以本宗地界址线为界，临耕地；
- c) 南：J4-J5 以本宗地界址线为界，临土坎；
- d) 西：J5-J1 以本宗地界址线为界，临空地。

不动产面积明细汇总表 单位：㎡

不动产类别	面积（单位：㎡）
土地	2854.11
房屋	

测绘单位：三和数码测绘地理信息技术有限公司

测绘时间：2025年5月9日



甘肃省子午岭林业管理局合水分局
平定川林场上平川家属院

宗地四至

- a) 北：J1-J2 以本宗地界址线为界，临耕地；
- b) 东：J2-J3 以本宗地界址线为界，临林场道路；
- c) 南：J3-J4 以本宗地界址线为界，临空地， J5-J6、J7-J8 以

本宗地界址线为界，临耕地；

- d) 西：J4-J5、 J6-J7、J8-J1 以本宗地界址线为界，临耕地。

不动产面积明细汇总表 单位：㎡

不动产类别	面积（单位：㎡）
土地	879.48
房屋	

测绘单位：三和数码测绘地理信息技术有限公司

测绘时间：2025年5月9日



甘肃省子午岭林业管理局合水分局
平定川林场龙王沟家属院

宗地四至

- a) 北：J1-J2 以本宗地界址线为界，临林场道路；
- b) 东：J2-J5 以本宗地界址线为界，临空地；
- c) 南：J5-J8 以本宗地界址线为界，临空地；
- d) 西：J8-J1 以本宗地界址线为界，临空地。

不动产面积明细汇总表

单位：m²

不动产类别	面积（单位：m²）
土地	3745.04
房屋	

测绘单位：三和数码测绘地理信息技术有限公司

测绘时间：2025年5月9日



甘肃省子午岭林业管理局合水分局
平定川林场周咀家属院

宗地四至

- a) 北：J1-J2 以本宗地界址线为界，临空地；
- b) 东：J2-J3 以本宗地界址线为界，临空地；
- c) 南：J3-J4 以本宗地界址线为界，临空地；
- d) 西：J4-J1 以本宗地界址线为界，临空地。

不动产面积明细汇总表

单位：m²

不动产类别	面积（单位：m ² ）
土地	3018.63
房屋	

测绘单位：三和数码测绘地理信息技术有限公司

测绘时间：2025 年 5 月 9 日



甘肃省子午岭林业管理局合水分局
平定川林场老场部家属院

宗地四至

- a) 北：J1-J2 以本宗地界址线为界，临平定川林场学校，J2-J3 以本宗地界址线为界，临平定川林场库房，J3-J6 以本宗地界址线为界，临耕地；
- b) 东：J6-J8 以本宗地界址线为界，临空地；
- c) 南：J8-J9 以本宗地界址线为界，临林场道路；
- d) 西：J9-J1 以本宗地界址线为界，临林场道路。

不动产面积明细汇总表

单位：m²

不动产类别	面积（单位：m²）
土地	8683.32
房屋	

测绘单位：三和数码测绘地理信息技术有限公司

测绘时间：2025 年 5 月 9 日



甘肃省子午岭林业管理局合水分局
平定川林场磨房沟家属院 1

宗地四至

- a)北：J1-J2 以本宗地界址线为界，临耕地；
- b)东：J2-J4 以本宗地界址线为界，临土坎；
- c)南：J4-J5 以本宗地界址线为界，临林场道路；
- d)西：J5-J1 以本宗地界址线为界，临耕地。

不动产面积明细汇总表 单位：m²

不动产类别	面积（单位：m ² ）
土地	914.56
房屋	

测绘单位：三和数码测绘地理信息技术有限公司

测绘时间：2025 年 5 月 9 日



甘肃省子午岭林业管理局合水分局
平定川林场磨房沟家属院 2

宗地四至

- a) 北：J1-J2 以本宗地界址线为界，临土坎；
- b) 东：J2-J3 以本宗地界址线为界，临耕地；
- c) 南：J3-J4 以本宗地界址线为界，临林场道路；
- d) 西：J4-J1 以本宗地界址线为界，临空地。

不动产面积明细汇总表 单位：m²

不动产类别	面积（单位：m ² ）
土地	989.64
房屋	

测绘单位：三和数码测绘地理信息技术有限公司

测绘时间：2025 年 5 月 9 日



甘肃省子午岭林业管理局合水分局
平定川林场大台家属院

宗地四至

- a) 北：J1-J2 以本宗地界址线为界，临空地；
- b) 东：J2-J4 以本宗地界址线为界，临土坎，J4-J7 以本宗地界址线为界，临空地；
- c) 南：J7-J10 以本宗地界址线为界，临空地；
- d) 西：J10-J1 以本宗地界址线为界，临林场道路。

不动产面积明细汇总表 单位：m²

不动产类别	面积（单位：m²）
土地	3600.36
房屋	

测绘单位：三和数码测绘地理信息技术有限公司

测绘时间：2025 年 5 月 9 日



甘肃省子午岭林业管理局合水分局
平定川林场糜子沟家属院

宗地四至


- a) 北： J1-J2 以本宗地界址线为界， 临耕地；
- b) 东： J2-J3 以本宗地界址线为界， 临空地；
- c) 南： J3-J4 以本宗地界址线为界， 临空地；
- d) 西： J4-J1 以本宗地界址线为界， 临耕地。

不动产面积明细汇总表 单位： m²

不动产类别	面积（单位： m ² ）
土地	1541. 44
房屋	

测绘单位： 三和数码测绘地理信息技术有限公司

测绘时间： 2025 年 5 月 9 日

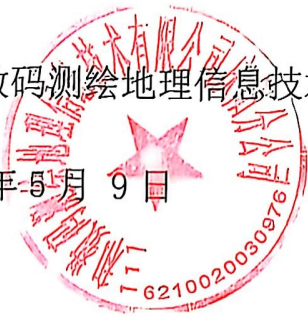

甘肃省子午岭林业管理局合水分局拓儿塬林场
中站家属院

宗地四至

- a) 北：J1-J8 以本宗地墙壁界址线为界，临林场道路；
- b) 东：J8-J9 以本宗地围墙外为界，临林场道路；
- c) 南：J9-J14 以本宗地围墙外为界，临林场道路；
- d) 西：J14-J1 以本宗地界址线为界，临耕地。

不动产面积明细汇总表 单位：m²

不动产类别	面积（单位：m ² ）
土地	5560.86
房屋	

测绘单位：三和数码测绘地理信息技术有限公司

测绘时间：2025 年 5 月 16 日



甘肃省子午岭林业管理局合水分局拓儿塬林场
牙口家属院

宗地四至

- a) 北: J1-J6 以本宗地界址线为界, 临空地;
- b) 东: J6-J13 以本宗地界址线、墙壁为界, 临林地;
- c) 南: J13-J16 以本宗地界址线为界, 临林场道路;
- d) 西: J16-J1 以本宗地界址线为界, 临空地。

不动产面积明细汇总表 单位: m²

不动产类别	面积 (单位: m ²)
土地	8827.34
房屋	

测绘单位: 三和数码测绘地理信息技术有限公司

测绘时间: 2025 年 5 月 16 日



甘肃省子午岭林业管理局合水分局拓儿塬林场
新庄家属院北区

宗地四至

- a) 北: J1-J2 以本宗地界址线为界, 临耕地;
- b) 东: J2-J3 以本宗地界址线为界, 临林场道路;
- c) 南: J3-J6 以本宗地界址线为界, 临耕地;
- d) 西: J6-J1 以本宗地界址线为界, 临林场道路。

不动产面积明细汇总表 单位: m²

不动产类别	面积 (单位: m²)
土地	3631.94
房屋	

测绘单位: 三和数码测绘地理信息技术有限公司

测绘时间: 2025 年 5 月 16 日



甘肃省子午岭林业管理局合水分局拓儿塬林场
新庄家属院南区

宗地四至

- a)北：J1-J2 以本宗地界址线为界，临耕地；
- b)东：J2-J3 以本宗地围墙外为界，临林场道路；
- c)南：J3-J4 以本宗地界址线为界，临林场道路；
- d)西：J4-J1 以本宗地围墙外为界，临耕地。

不动产面积明细汇总表 单位：m²

不动产类别	面积（单位：m²）
土地	906.45
房屋	

测绘单位：三和数码测绘地理信息技术有限公司

测绘时间：2025 年 5 月 16 日



合水林管分局大山门林场场部家属院
宗地四至

- a) 北: J1-J2 以本宗地陡坎为界, 临林场场部。
- b) 东: J2-J3 以本宗地围墙墙壁外侧为界, 临林场道路。
- c) 南: J3-J11 以本宗地墙壁界址线为界, 临林场道路。
- d) 西: J11-J1 以本宗地墙壁围墙外侧为界, 临林场 1 号公租房。

不动产面积明细汇总表 单位: m²

不动产类型	面积: (单位: m²)
土地	1770.78
房屋	

测绘单位: 三和数码测绘地理信息技术有限公司

测绘时间: 2025 年 5 月 16 日



合水林管分局大山门林场大山门家属院 1

宗地四至

- a) 北:J1-J9 以本宗地界址线为界, 临耕地。
- b) 东:J9-J13 以本宗地界址线为界, 临合固公路。
- c) 南:J13-J21 以本宗地界址线为界, 临合固公路。
- d) 西:J21-J1 以本宗地界址线为界, 临耕地。

不动产面积明细汇总表 单位: m²

不动产类型	面积: (单位: m ²)
土地	7274.39
房屋	

测绘单位: 三和数码测绘地理信息技术有限公司

测绘时间: 2025年5月16日



合水林管分局大山门林场大山门家属院 2

宗地四至

- a) 北: J1-J2 以本宗地界址线为界, 临耕地。
- b) 东: J2-J3 以本宗地界址线为界, 临空地。
- c) 南: J3-J7 以本宗地界址线为界, 临耕地。
- d) 西: J7-J1 以本宗地界址线为界, 临耕地。

不动产面积明细汇总表 单位: m²

不动产类型	面积: (单位: m²)
土地	442.10
房屋	

测绘单位: 三和数码测绘地理信息技术有限公司

测绘时间: 2025 年 5 月 16 日



合水林管分局大山门林场东家属院
宗地四至

- a) 北: J1-J10 以本宗地界址线为界, 临林地;
- b) 东: J10-J11 以本宗地界址线为界, 临林地;
- c) 南: J11-J21 以本宗地界址线为界, 临林场道路;
- d) 西: J21-J1 以本宗地界址线为界, 临林场道路。

不动产面积明细汇总表 单位: m²

不动产类型	面积: (单位: m²)
土地	10778.84
房屋	

测绘单位: 三和数码测绘地理信息技术有限公司

测绘时间: 2025 年 5 月 16 日



合水林管分局大山门林场沟西家属院 1
宗地四至

- a) 北:J1-J8 以本宗地界址线为界，临林场道路；
- b) 东:J8-J13 以本宗地界址线为界，临林场道路；
- c) 南:J13-J22 以本宗地界址线为界，临林场道路；
- d) 西:J22-J1 以本宗地界址线为界，临林地。

不动产面积明细汇总表 单位：m²

不动产类型	面积：（单位：m²）
土地	3780.86
房屋	

测绘单位：三和数码测绘地理信息技术有限公司

测绘时间：2025 年 5 月 16 日



合水林管分局大山门林场沟西家属院 2

宗地四至

- a) 北: J1-J4 以本宗地陡坎为界, 临耕地;
- b) 东: J4-J9 以本宗地陡坎界址线为界, 临空地;
- c) 南: J9-J10 以本宗地界址线为界, 临林场道路;
- d) 西: J10-J1 以本宗地界址线为界, 临耕地。

不动产面积明细汇总表 单位: m²

不动产类型	面积: (单位: m²)
土地	1018.81
房屋	

测绘单位: 三和数码测绘地理信息技术有限公司

测绘时间: 2025 年 5 月 16 日



合水林管分局大山门林场沟西家属院 3

宗地四至

- a) 北: J1-J2 以本宗地陡坎为界, 临空地;
- b) 东: J2-J3 以本宗地界址线为界, 临耕地;
- c) 南: J3-J4 以本宗地界址线为界, 临林地;
- d) 西: J4-J1 以本宗地界址线为界, 临林地。

不动产面积明细汇总表 单位: m²

不动产类型	面积: (单位: m²)
土地	296.04
房屋	

测绘单位: 三和数码测绘地理信息技术有限公司

测绘时间: 2025 年 5 月 16 日



合水林管分局大山门林场沟西家属院 4

宗地四至

- a) 北:J1-J2 以本宗地围墙墙壁外侧为界，临耕地；
- b) 东:J2-J3 以本宗地围墙墙壁外侧为界，临耕地；
- c) 南:J3-J4 以本宗地围墙外侧为界，临耕地；
- d) 西:J4-J1 以本宗地围墙外侧为界，临耕地。

不动产面积明细汇总表 单位： m²

不动产类型	面积：（单位： m²）
土地	250.68
房屋	

测绘单位：三和数码测绘地理信息技术有限公司

测绘时间：2025 年 5 月 16 日



合水林管分局大山门林场梁家砭家属院 1
宗地四至


- a) 北: J1-J2 以本宗地界址线为界, 临林地;
- b) 东: J2-J7 以本宗地界址线为界, 临林地;
- c) 南: J7-J13 以本宗地界址线为界, 临林场道路;
- d) 西: J13-J1 以本宗地界址线为界, 临耕地。

不动产面积明细汇总表 单位: m²

不动产类型	面积: (单位: m ²)
土地	2424.28
房屋	

测绘单位: 三和数码测绘地理信息技术有限公司

测绘时间: 2025 年 5 月 16 日

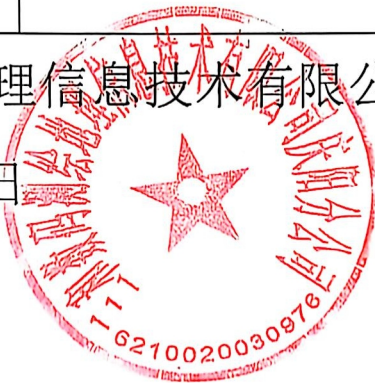

合水林管分局大山门林场梁家砭家属院 2
宗地四至

- a) 北: J1-J2 以本宗地界址线为界, 临耕地;
- b) 东: J2-J5 以本宗地界址线为界, 临林地;
- c) 南: J5-J10 以本宗地界址线为界, 临空地;
- d) 西: J10-J1 以本宗地界址线为界, 临林地。

不动产面积明细汇总表 单位: m²

不动产类型	面积: (单位: m ²)
土地	566.06
房屋	

测绘单位: 三和数码测绘地理信息技术有限公司

测绘时间: 2025 年 5 月 16 日



合水林管分局大山门林场梁家砭家属院 3
宗地四至

- a) 北: J1-J2 以本宗地围墙墙壁外侧为界, 临耕地;
- b) 东: J2-J5 以本宗地墙壁外侧为界, 临耕地;
- c) 南: J5-J7 以本宗地围墙墙壁外侧为界, 临空地;
- d) 西: J7-J1 以本宗地围墙外侧为界, 临空地。

不动产面积明细汇总表 单位: m²

不动产类型	面积: (单位: m²)
土地	420.43
房屋	

测绘单位: 三和数码测绘地理信息技术有限公司

测绘时间: 2025 年 5 月 16 日



合水林管分局大山门林场梁家砭家属院 4

宗地四至

- a) 北: J1-J3 以本宗地陡坎为界, 临耕地;
- b) 东: J3-J4 以本宗地围墙外侧为界, 临耕地;
- c) 南: J4-J5 以本宗地围墙墙壁外侧为界, 临耕地;
- d) 西: J5-J1 以本宗地围墙外侧陡坎为界, 临空地。

不动产面积明细汇总表 单位: m²

不动产类型	面积: (单位: m²)
土地	371.80
房屋	

测绘单位: 三和数码测绘地理信息技术有限公司

测绘时间: 2025年5月16日



合水林管分局大山门林场西家属院

宗地四至

- a) 北:J1-J7 以本宗地界址线为界, 临林场道路;
- b) 东:J7-J14 以本宗地界址线为界, 临巷道、林地;
- c) 南:J14-J21 以本宗地界址线为界, 临耕地;
- d) 西:J21-J1 以本宗地界址线为界, 临耕地。

不动产面积明细汇总表 单位: m²

不动产类型	面积: (单位: m²)
土地	7857.25
房屋	

测绘单位: 三和数码测绘地理信息技术有限公司

测绘时间: 2025年5月16日



合水林管分局大山门林场张家庄家属院
宗地四至

- a) 北: J1-J10 以本宗地地界地线为界, 临合固公路;
- b) 东: J10-J21 以本宗地地界地线为界, 临耕地;
- c) 南: J21-J25 以本宗地地界地线为界, 临耕地;
- d) 西: J25-J1 以本宗地地界地线为界, 临耕地。

不动产面积明细汇总表 单位: m²

不动产类型	面积: (单位: m²)
土地	5076.49
房屋	

测绘单位: 三和数码测绘地理信息技术有限公司

测绘时间: 2025 年 5 月 16 日



合水林管分局大山门林场综合场家属院
宗地四至

- a) 北: J1-J4 以本宗地界址线为界, 临林地;
- b) 东: J4-J5 以本宗地界址线为界, 临耕地;
- c) 南: J5-J11 以本宗地界址线为界, 临合固公路;
- d) 西: J11-J1 以本宗地界址线为界, 临耕地。

不动产面积明细汇总表 单位: m²

不动产类型	面积: (单位: m²)
土地	14535.16
房屋	

测绘单位: 三和数码测绘地理信息技术有限公司
测绘时间: 2025 年 5 月 16 日



合水林管分局大山门林场麻益家属院 1
宗地四至

- a) 北: J1-J2 以本宗地界址线为界, 临耕地;
- b) 东: J2-J6 以本宗地界址线为界, 临耕地;
- c) 南: J6-J10 以本宗地界址线为界, 临合固公路;
- d) 西: J10-J1 以本宗地界址线为界, 临林场道路。

不动产面积明细汇总表 单位: m²

不动产类型	面积: (单位: m²)
土地	8879.20
房屋	

测绘单位: 三和数码测绘地理信息技术有限公司

测绘时间: 2025 年 5 月 16 日



合水林管分局大山门林场麻益家属院 2
宗地四至

- a) 北: J1-J2 以本宗地界址线为界, 临林地;
- b) 东: J2-J6 以本宗地界址线为界, 临林地;
- c) 南: J6-J7 以本宗地界址线为界, 临空地;
- d) 西: J7-J1 以本宗地界址线为界, 临耕地。

不动产面积明细汇总表 单位: m²

不动产类型	面积: (单位: m²)
土地	1133.68
房屋	

测绘单位: 三和数码测绘地理信息技术有限公司

测绘时间: 2025 年 5 月 16 日



合水林管分局大山门林场麻益家属院 3
宗地四至

- a) 北:J1-J2 以本宗地陡坎为界，临林地；
- b) 东:J2-J3 以本宗地界址线为界，临耕地；
- c) 南:J3-J9 以本宗地界址线为界，临合固公路；
- d) 西:J9-J1 以本宗地界址线为界，临耕地。

不动产面积明细汇总表 单位：m²

不动产类型	面积：（单位：m²）
土地	677.09
房屋	

测绘单位：三和数码测绘地理信息技术有限公司

测绘时间：2025 年 5 月 16 日



合水林管分局大山门林场麻益家属院 4
宗地四至

- a) 北: J1-J2 以本宗地界址线为界, 临耕地;
- b) 东: J2-J7 以本宗地界址线为界, 临林地、耕地;
- c) 南: J7-J8 以本宗地界址线为界, 临空地;
- d) 西: J8-J1 以本宗地界址线为界, 临林场道路。

不动产面积明细汇总表

单位: m²

不动产类型	面积: (单位: m ²)
土地	2710.82
房屋	

测绘单位: 三和数码测绘地理信息技术有限公司

测绘时间: 2025 年 5 月 16 日



合水林管分局大山门林场麻益家属院 5
宗地四至

- a) 北: J1-J2 以本宗地陡坎为界, 临耕地;
- b) 东: J2-J4 以本宗地围墙为界, 临后院;
- c) 南: J4-J5 以本宗地围墙墙壁为界, 临林场道路;
- d) 西: J5-J1 以本宗地围墙为界, 临林地。

不动产面积明细汇总表 单位: m²

不动产类型	面积: (单位: m²)
土地	290.35
房屋	

测绘单位: 三和数码测绘地理信息技术有限公司

测绘时间: 2025 年 5 月 16 日



合水林管分局大山门林场麻益家属院 6
宗地四至

- a) 北: J1-J2 以本宗地界址线为界, 临耕地;
- b) 东: J2-J8 以本宗地界址线为界, 临空地;
- c) 南: J8-J11 以本宗地界址线为界, 临林场道路;
- d) 西: J11-J1 以本宗地界址线为界, 临耕地。

不动产面积明细汇总表

单位: m²

不动产类型	面积: (单位: m ²)
土地	1380.87
房屋	

测绘单位: 三和数码测绘地理信息技术有限公司

测绘时间: 2025 年 5 月 16 日



合水林管分局大山门林场麻益家属院 7

宗地四至

- a) 北: J1-J2 以本宗地界址线为界, 临耕地;
- b) 东: J2-J4 以本宗地界址线为界, 临耕地;
- c) 南: J4-J5 以本宗地界址线为界, 临林场道路;
- d) 西: J5-J1 以本宗地界址线为界, 临林地。

不动产面积明细汇总表 单位: m²

不动产类型	面积: (单位: m²)
土地	513.70
房屋	

测绘单位: 三和数码测绘地理信息技术有限公司

测绘时间: 2025 年 5 月 16 日



合水林管分局大山门林场麻益家属院 8
宗地四至

- a) 北: J1-J2 以本宗地界址线为界, 临耕地;
- b) 东: J2-J3 以本宗地界址线为界, 临林场道路;
- c) 南: J3-J12 以本宗地界址线为界, 临林场道路;
- d) 西: J12-J1 以本宗地界址线为界, 临耕地。

不动产面积明细汇总表 单位: m²

不动产类型	面积: (单位: m ²)
土地	4293.66
房屋	

测绘单位: 三和数码测绘地理信息技术有限公司

测绘时间: 2025 年 5 月 16 日



宗 地 图

单位: m.m²


宗地代码: 621024001001GB00251

土地权利人: 合水县财政局

所在图幅号: 3966.80-36501.75

宗地面积: 4468.43m²

甘肃馨蔚建设工程质量检测有限公司

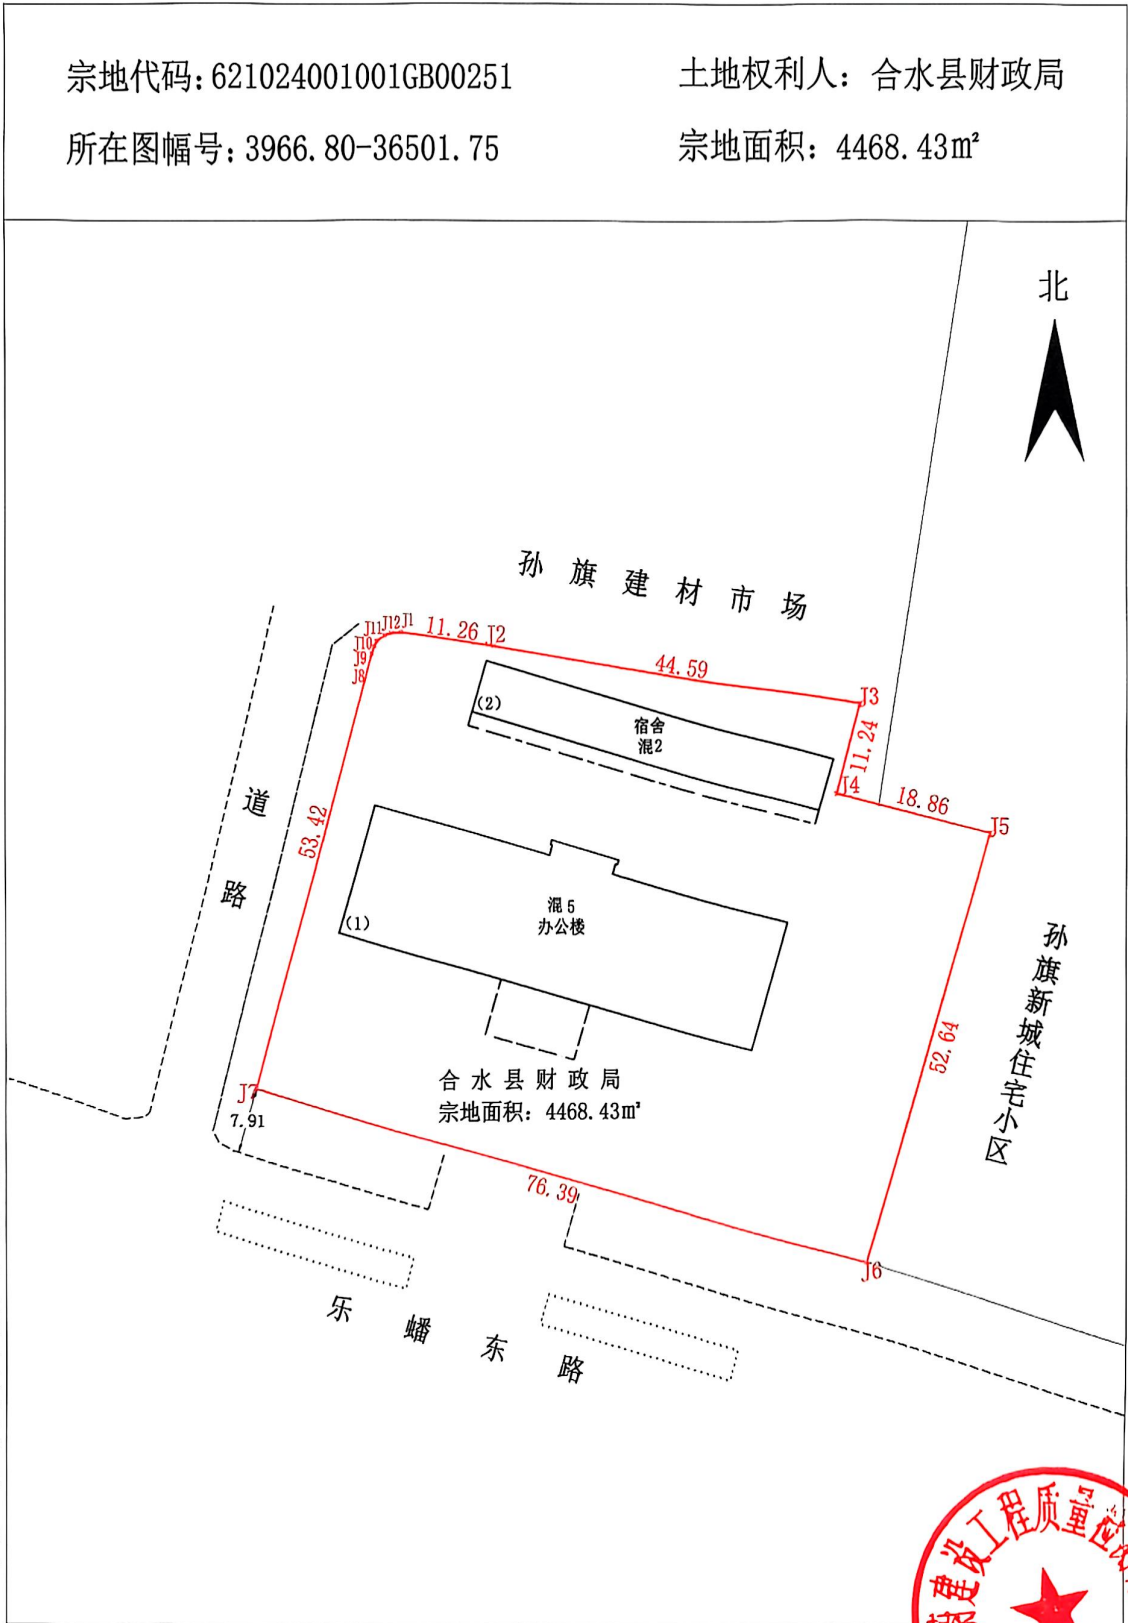

2021年10月解析法测绘界址点
制图日期: 2021年10月20日
审核日期: 2021年10月21日

1:500



扫描全能王 创建

附录 c.1 地籍调查表

宗地基本信息表							
权利人	所有权	国家					
	使用权	合水县财政局	权利人类型		行政单位		
			证件种类		行政单位法人证书		
			证件号		116210240139537240		
				通讯地址		合水县乐蟠东路 17 号	
权利类型		国有建设用地	权利性质		划拨	土地权属来源证明材料	
坐落		合水县乐蟠东路 17 号					
法定代表人或负责人姓名		杜海坤	证件种类	身份证		电话	13993467680
			证件号	62282419741023017X			
代理人姓名		侯文博	证件种类	身份证		电话	17309345288
			证件号	622824198702180770			
权利设定方式		地表					
国民经济行业分类代码							
预编宗地代码				宗地代码	621024001001GB00251		
不动产单元号		621024001001GB00251F99990001					
所在图幅号		比例尺	1:500				
		图幅号	3966.80—36501.75				
宗地四至		北：至墙外皮为界临孙旗建材城					
		东：至墙内皮为界临孙旗新城住宅小区					
		南：至墙外皮为界临乐蟠东路					
		西：至墙外皮为界临孙旗建材城道路					
等级				价格（元）			
批准用途		机关团体用地		实际用途	机关团体用地		
		地类编码	0801		地类编码	0801	
批准面积（m ² ）		宗地面积（m ² ）	4468.43	建筑占地总面积(m ²)		1243.92	
				建筑总面积(m ²)		4770.58	
土地使用期限							
共有 / 共用权利人情况		单独所有					
说明							

