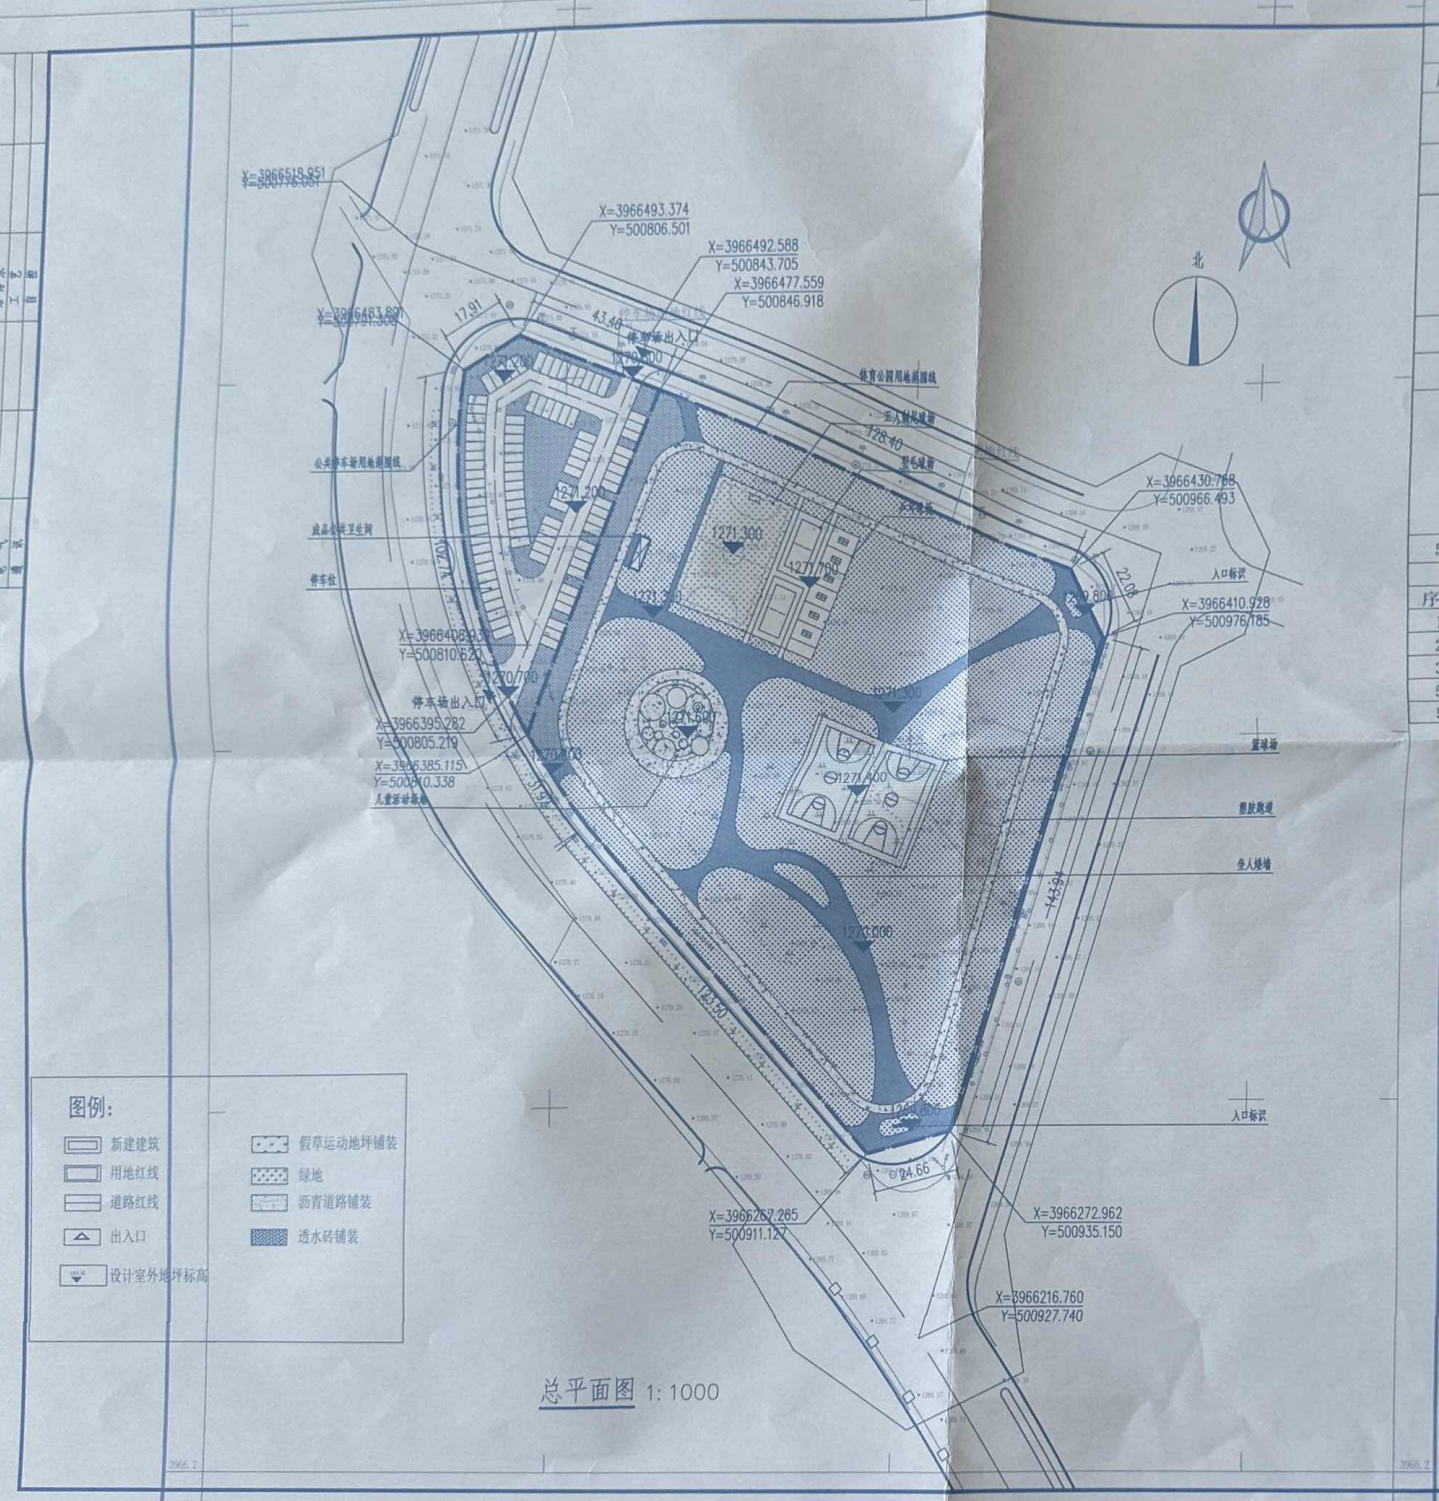


总平面图 1:1000

合水县黄河象体育公园项目济技术指标

| 序号 | 项目 | | 数量 | 单位 |
|---|---|---|---|---|
| 1 | 总用地面积 | | 21045 | m² |
| 2 | 道路及广场面积 | | 7205.00 | m² |
| | 其中 | 足球假草场地 | 841.00 | m² |
| | | 羽毛球·乒乓球硅PU场地 | 755.00 | m² |
| | | 篮球场地坪漆场地 | 1303.00 | m² |
| | | 透水砖铺装 | 2395.80 | m² |
| | | 跑道+儿童活动EPDM塑胶 | 1910.20 | m² |
| 3 | 景观绿化面积 | | 13840.00 | m² |
| 4 | 景观附属工程 | | | |
| | 其中 | 成品公共卫生+管理房 | 1.00 | 个 |
| | | 入口标识牌 | 2.00 | 组 |
| | | 坐人矮墙 | 21.40 | m |
| | | 廊架及景观亭 | 38.50 | m² |
| | | 成品座椅 | 12.00 | 个 |
| | | 成品垃圾桶（不锈钢成品） | 15.00 | 个 |
| 5 | 绿地率 | | 65.76 | % |

合水县黄河象体育公园停车场项目济技术指标

| 序号 | 项目 | 数量 | 单位 |
|---|---|---|---|
| 1 | 总用地面积 | 3527 | m² |
| 2 | 道路及广场面积 | 2466.80 | m² |
| 3 | 景观绿化面积 | 1060.20 | m² |
| 5 | 停车位 | 95.00 | 个 |
| 5 | 绿地率 | 30.06 | % |