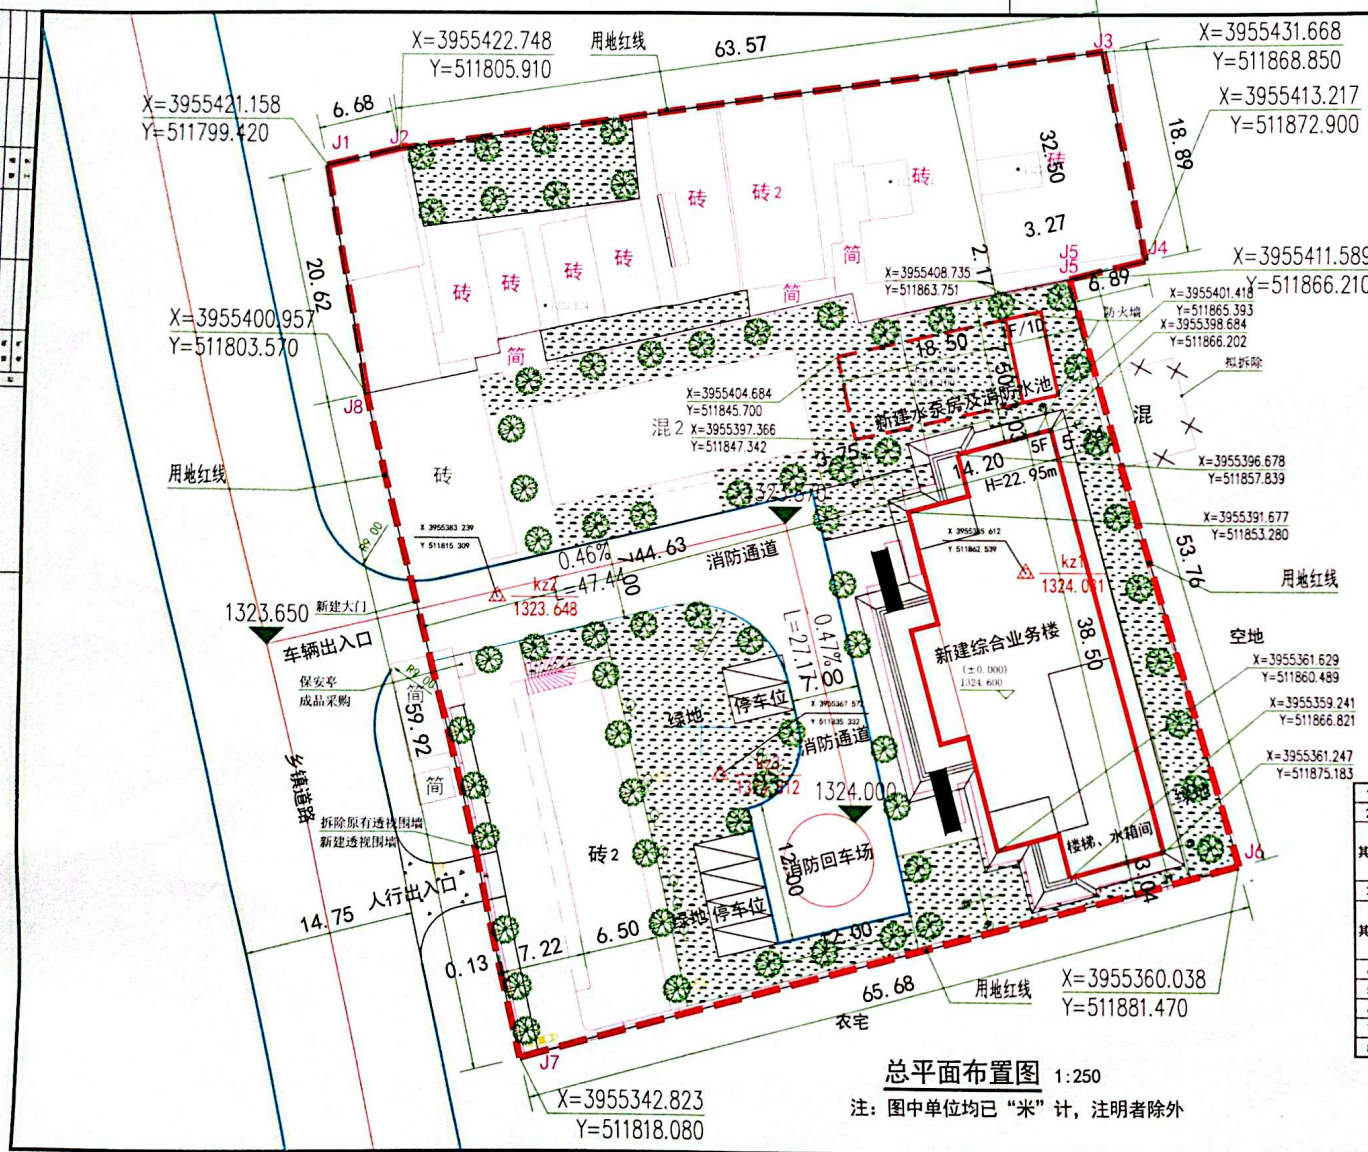

总平面布置图 1:250

注：图中单位均已“米”计，注明者除外

北

图例	
定位坐标	X=3955384.987 Y=511871.088
地下建筑	
绿地	
总平面标高	1.00 (0.00) 1324.600
停车位	
消防通道	
新建建筑	
出入口	
设计标高	1176.368
用地界线	

室外附属工程量表

1	拆除花园面积	386.27平方米
2	拆除原有建筑总面积	719.70平方米
3	拆除原有树木	9棵
4	封堵原有检查井	1处
5	拆除原有透视围墙	37.72米
6	拆除原有路面机砖铺装	2229.46平方米
7	新建电动伸缩大门1处	6.50米长、门仓2.0米高
8	新增混凝土硬化面积	1387.81平方米
9	新增绿地面积	889.18平方米
10	新增混凝土路缘石	285.31米
11	新增透视围墙	31.84米长、2.10米高
12	保安亭(成品采购)	1.50米长、2.00米宽 2.50米高

主要经济技术指标

1	总用地面积	5087.04m²（合7.63亩）
2	总建筑面积	4161.59m²（其中地上4022.85m²、地下138.74m²）
其中	新建综合业务楼建筑面积	2672.80m²
	新建水泵房及消防水池建筑面积	162.74m²（其中地上24.00m²、地下138.74m²）
	原有建筑总建筑面积	1326.05m²
3	总基底面积	1156.09m²
其中	新建综合业务楼基底面积	530.78m²
	新建水泵房及消防水池基底面积	24.00m²
	原有建筑总基底面积	601.31m²
4	容积率	0.79
5	建筑密度	22.72%
6	绿地面积	1783.36m²
7	绿地率	35.06%
8	停车位	6辆

	实名打印栏	签署栏
项目负责人	丁旭青	丁旭青
专业负责人	丁旭青	丁旭青
设 计 人	赵玉梁	赵玉梁

项目负责章

出图专用章

审图章

专业负责章

竣工章

信合设计 XINHE DESIGN

甘肃信合工程设计有限公司
Gansu Xinhe Engineering Design Co., LTD

资质范围

建设单位：合水县卫生健康局

工程名称：合水县城区共体老城及段家集中心卫生院综合业务楼建设项目

子项名称：段家集卫生院综合业务楼

工程编号：XH-2023-119

子项编号：

图名：总平面布置图

审定	王生强	校对	王永宾		
审核	高 波	制图	赵玉梁		
设计阶段	方案	专业	建筑		
图号					
图纸总数		比例	1:100		
版次	1	日期	2024.12		

注：本图纸版权归本公司所有，未经授权和审查备案不得使用。

扫描全能王 3亿人都在用的扫描App