


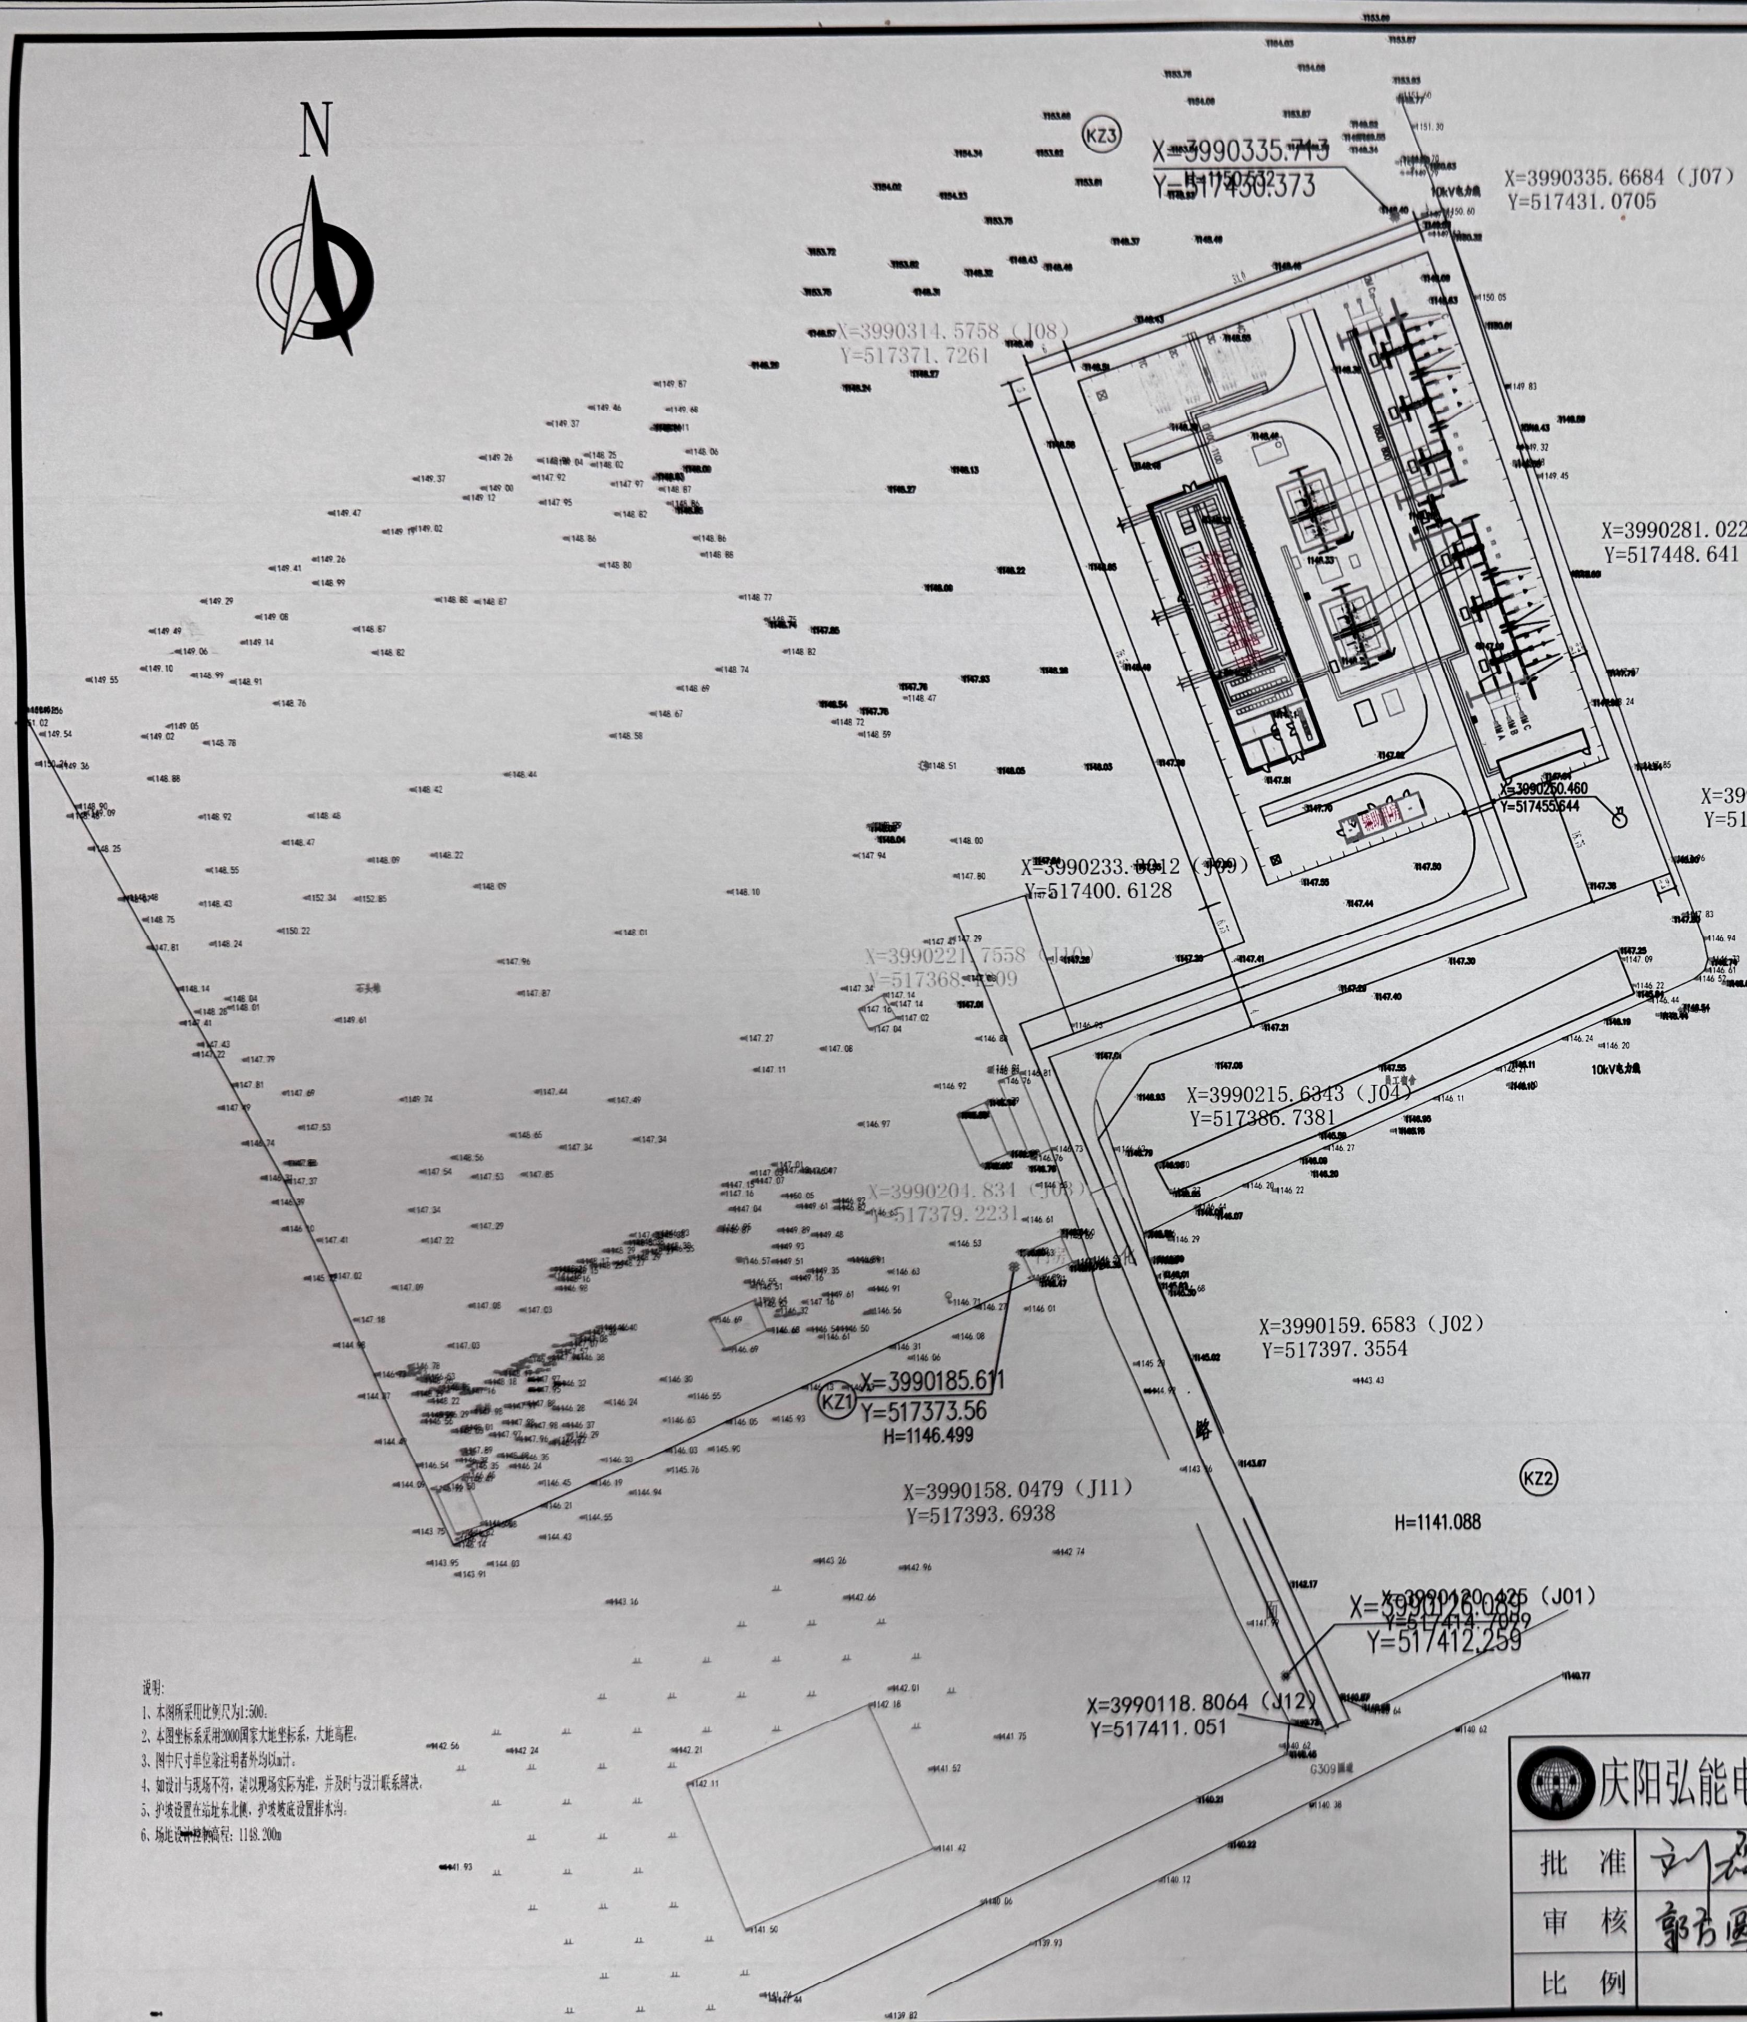

- 1、本图所采用比例尺为1:500。
- 2、本图坐标系采用2000国家大地坐标系，大地高程。
- 3、图中尺寸单位除注明者外均以mm计。
- 4、如设计与现场不符，请以现场实际为准，并及时与设计联系解决。
- 5、护坡设置在站址东北侧，护坡坡底设置排水沟。
- 6、场址设计控制高程：1148.20m

J01	X=3990120. 425	Y=517414. 7099
J02	X=3990159. 6583	Y=517397. 3554
J03	X=3990204. 8340	Y=517379. 2231
J04	X=3990215. 6343	Y=517386. 7381
J05	X=3990242. 7383	Y=517462. 9524
J06	X=3990281. 0220	Y=517448. 6410
J07	X=3990335. 6684	Y=517431. 0705
J08	X=3990314. 5758	Y=517371. 7261
J09	X=3990233. 3012	Y=517400. 6128
J10	X=3990221. 7558	Y=517368. 1209
J11	X=3990158. 0479	Y=517393. 6938
J12	X=3990118. 8064	Y=517411. 051
KZ1	X=3990185. 611	Y=517373. 560
KZ2	X=3990126. 089	Y=517412. 259
KZ3	X=3990335. 713	Y=517430. 373

序号	指标名称	单位	数量	
1	站址总征地面积	hm ²	0.6932	合10.398亩
1.1	站区围墙内用地面积	hm ²	0.4055	合6.0825亩
1.2	进站道路用地面积	hm ²	0.0810	合1.215亩
1.3	其他代征用地面积	hm ²	0.2067	合3.1005亩
2	总建筑面积	m ²	533.7	
2.1	地上建筑面积	m ²	533.7	
2.2	地下建筑面积	m ²	/	
2.3	综合配电装置室	m ²	486.71	
2.4	辅助用房	m ²	46.99	
3	进站道路长度	m	189.0	
3.1	新建进站道路	m	83.0	本期新建道路
3.2	利旧进站道路	m	106.0	利旧道路
4	站区围墙长度	m	259.0	装配式围墙，高2.3m
5	容积率	%	0.08	
6	建筑密度	%	13.16	
7	建筑高度	m	6.85	
8	绿地面积	m ²	1039.8	
9	绿地率	%	15	

甘肃省住房和城乡建设厅 2025年

设计阶段

(二维码)

B2310S-T0101-01