

宗 地 图


单位： m

宗地代码:HS2025-11

土地权利人:

所在图幅号:3966.00-36501.50

宗地面积： 21946m²

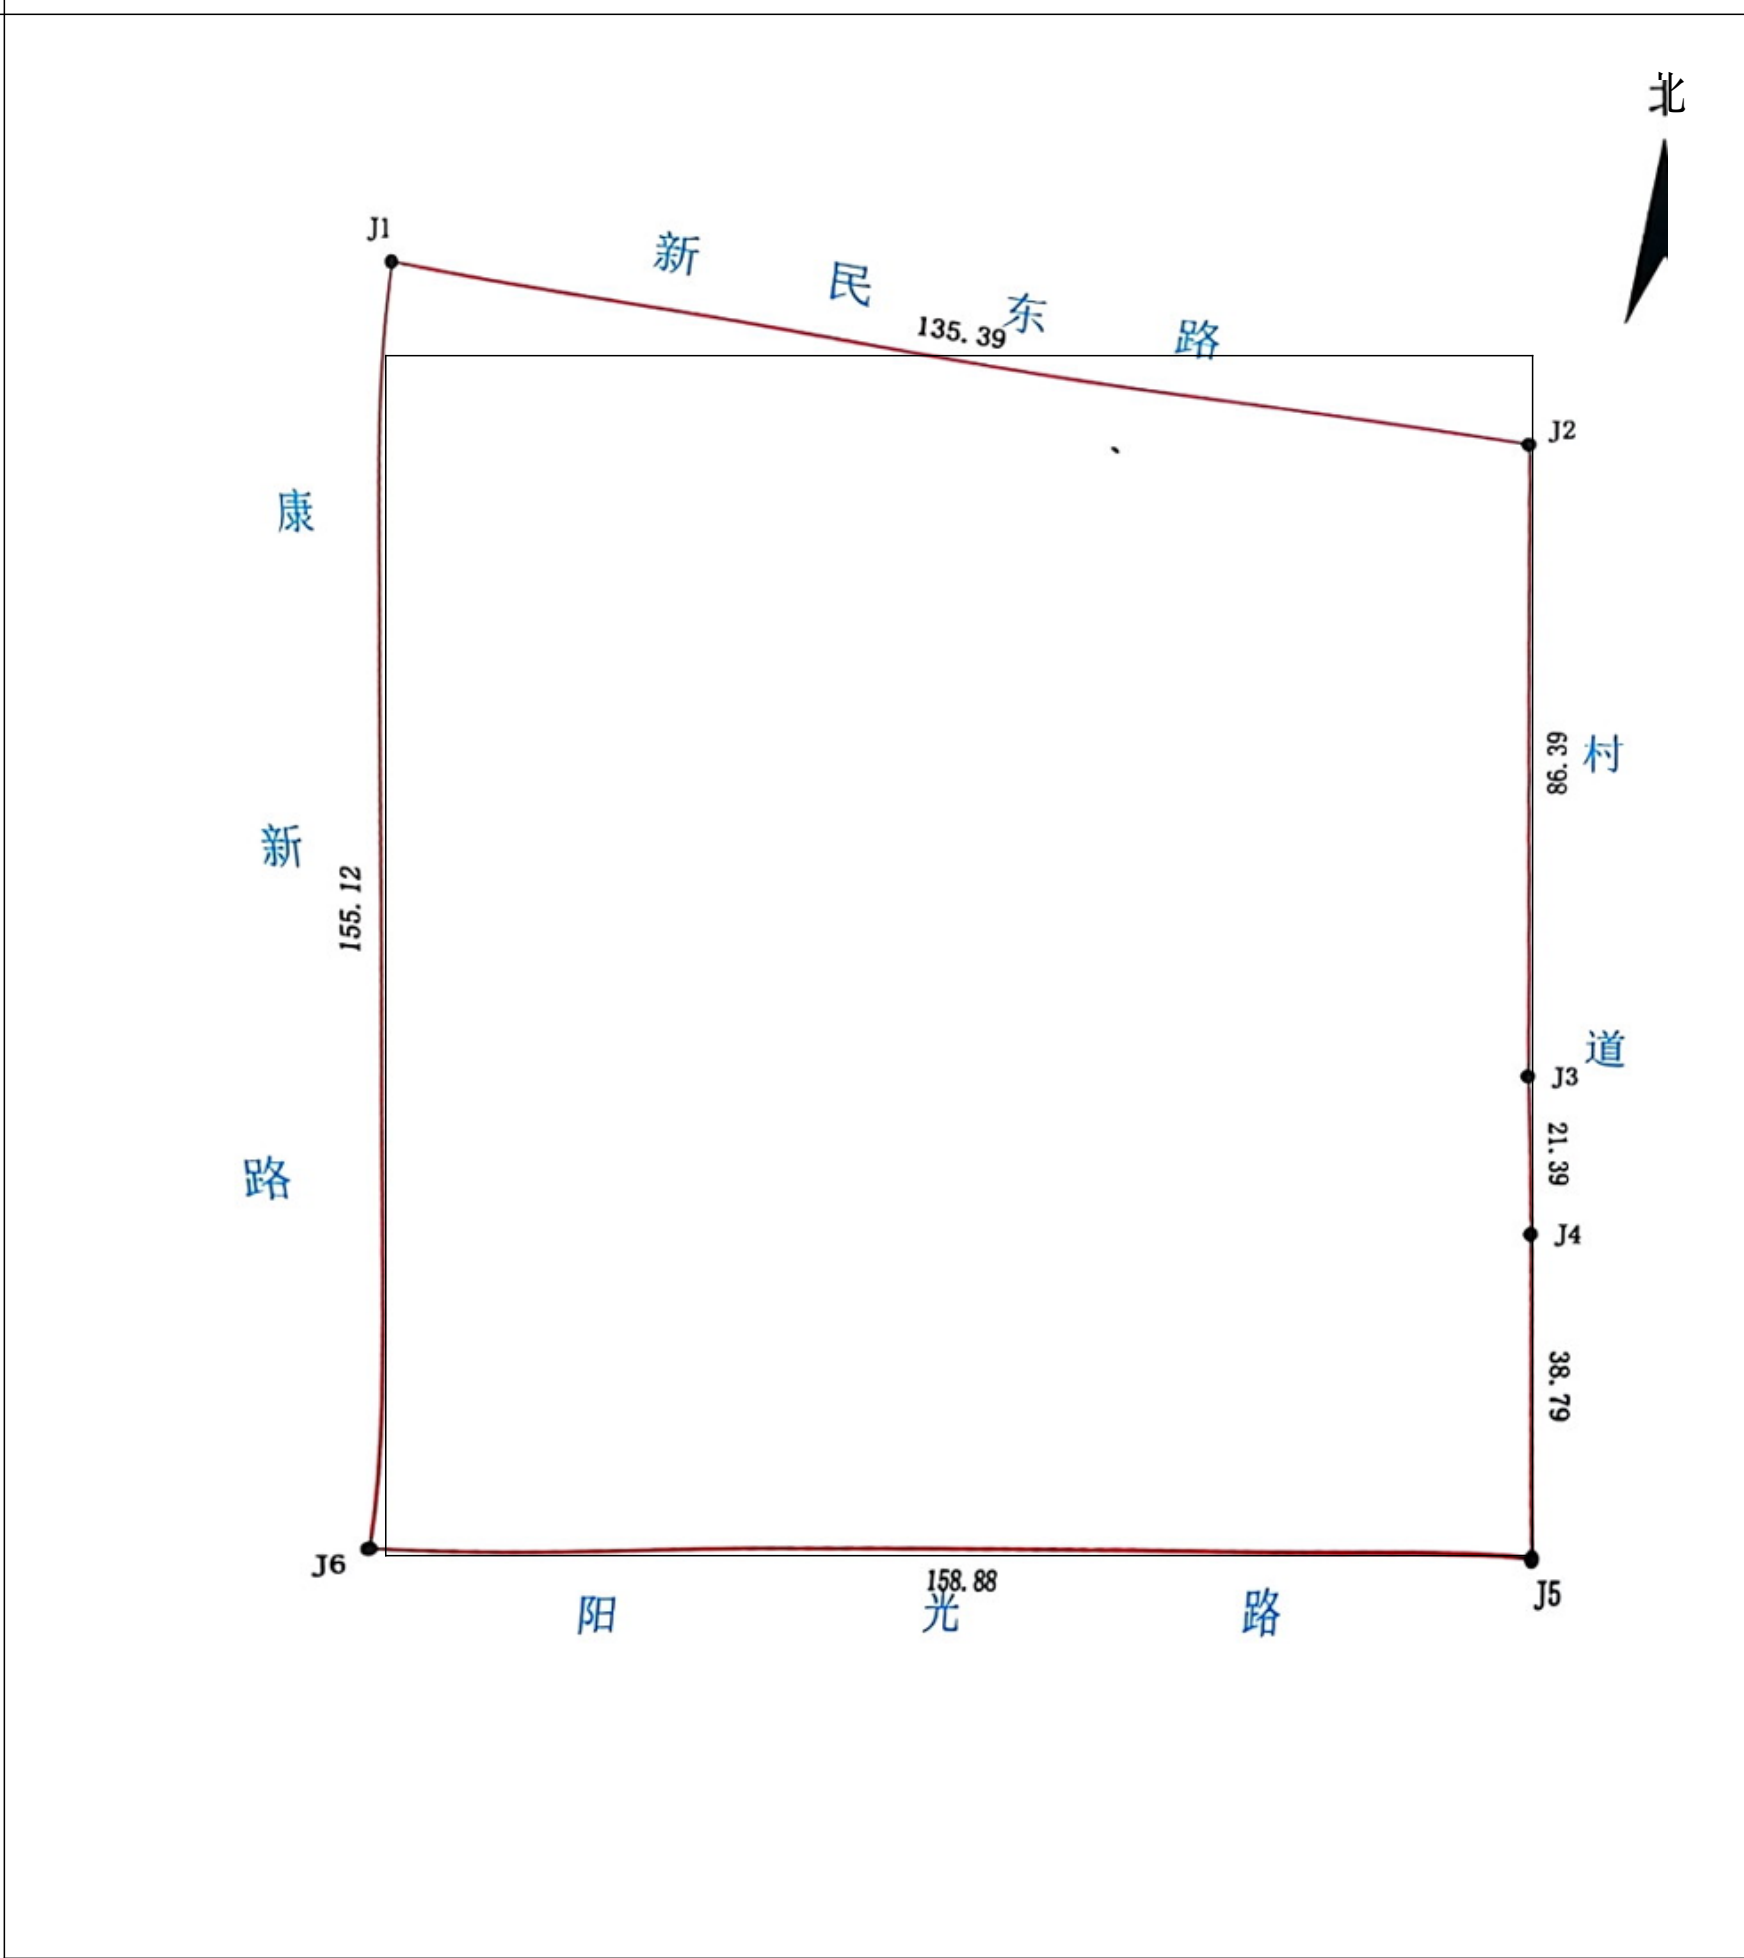

市国土资源局

1:1210