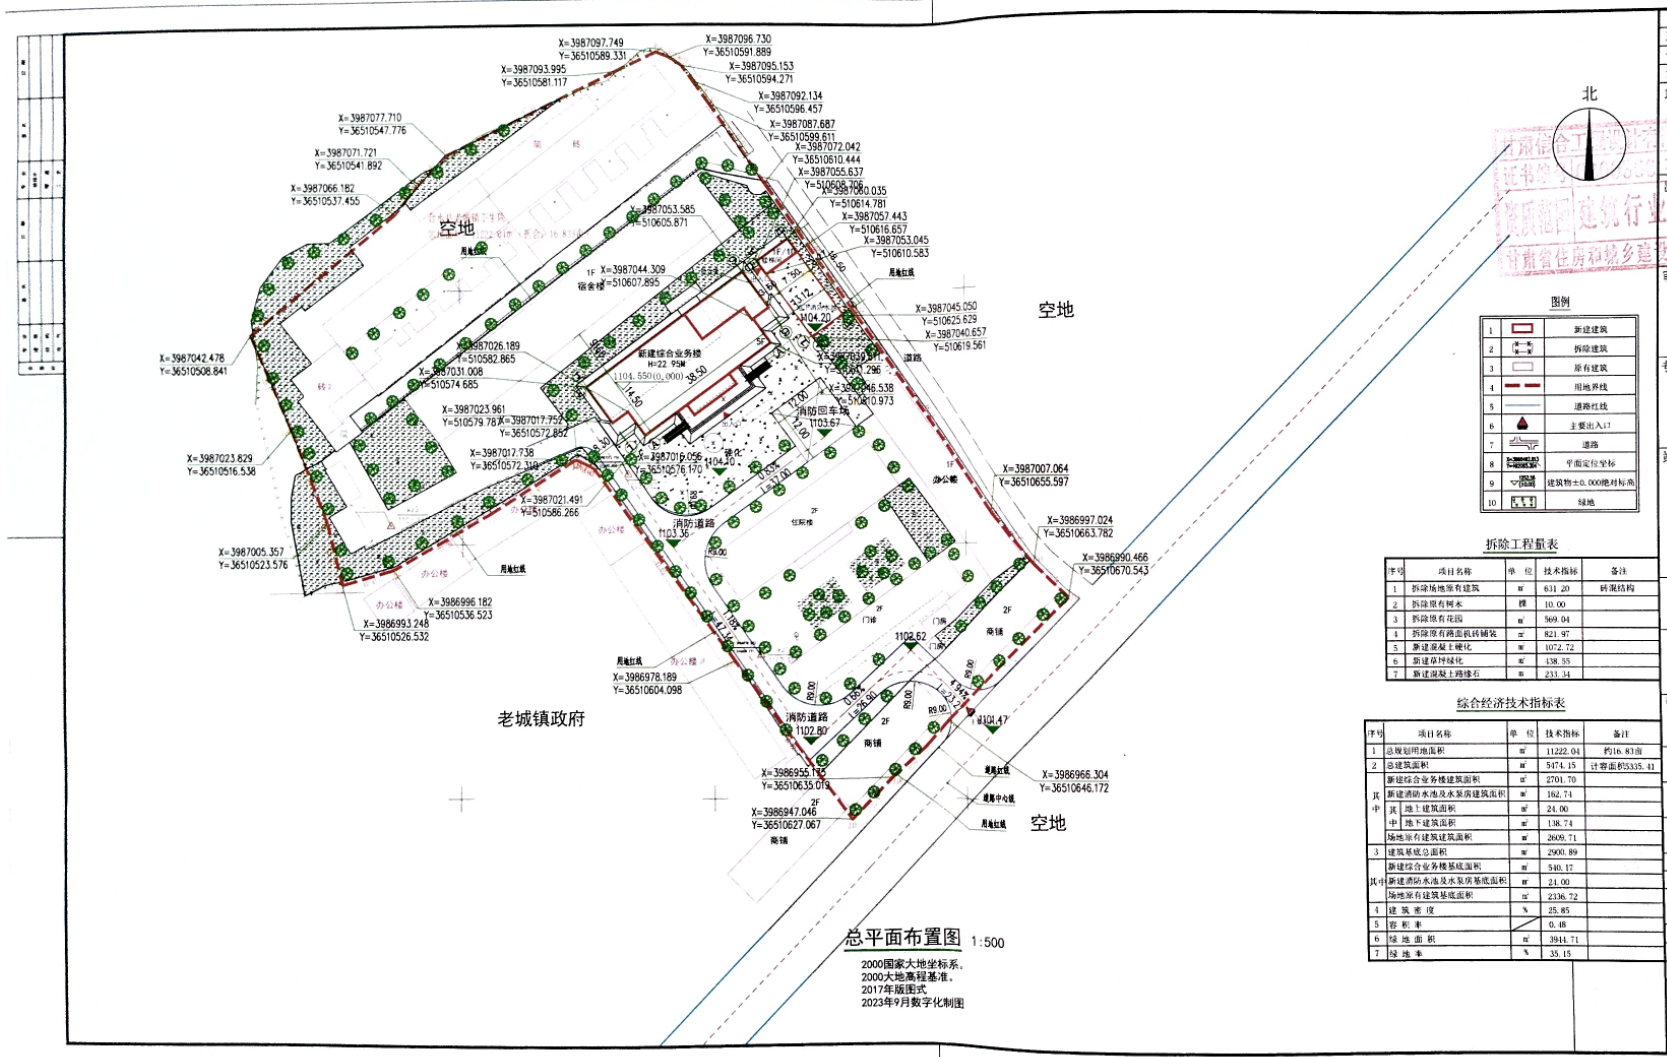
北
空地
空地
空地
老城镇政府
新建综合业务楼
H=22.95M
消防回车场
消防道路
消防道路
用地红线
道路
办公楼
商铺
X=3987097.749
Y=36510589.331
X=3987096.730
Y=36510591.889
X=3987093.995
Y=36510581.117
X=3987095.153
Y=36510594.271
X=3987092.134
Y=36510596.457
X=3987087.687
Y=36510599.611
X=3987072.042
Y=36510610.444
X=3987055.637
Y=36510608.708
X=3987060.035
Y=36510614.781
X=3987057.443
Y=36510616.657
X=3987053.045
Y=36510610.583
X=3987077.710
Y=36510547.776
X=3987071.721
Y=36510541.892
X=3987066.182
Y=36510537.455
X=3987053.585
Y=36510605.871
X=3987044.309
Y=36510607.895
X=3987045.050
Y=36510625.629
X=3987040.657
Y=36510619.561
X=3987042.478
Y=36510508.841
X=3987026.189
Y=36510582.865
X=3987031.008
Y=36510574.685
X=3987023.961
Y=36510579.78
X=3987017.752
Y=36510572.882
X=3987017.738
Y=36510572.319
X=3987023.829
Y=36510516.538
X=3987021.491
Y=36510586.266
X=3987005.357
Y=36510523.576
X=3986996.182
Y=36510536.523
X=3986993.248
Y=36510526.532
X=3987007.064
Y=36510655.597
X=3986997.024
Y=36510663.782
X=3986990.466
Y=36510670.543
X=3986978.189
Y=36510604.098
X=3986955.195
Y=36510635.019
X=3986947.046
Y=36510627.067
X=3986966.304
Y=36510646.172
104.20
103.67
104.20
103.36
102.62
101.47
102.80
R9.00
R9.00
R9.00
R9.00
R9.00
R9.00
14.50
14.50
18.50
7.00
7.00
7.00