


附件8 总平面规划图

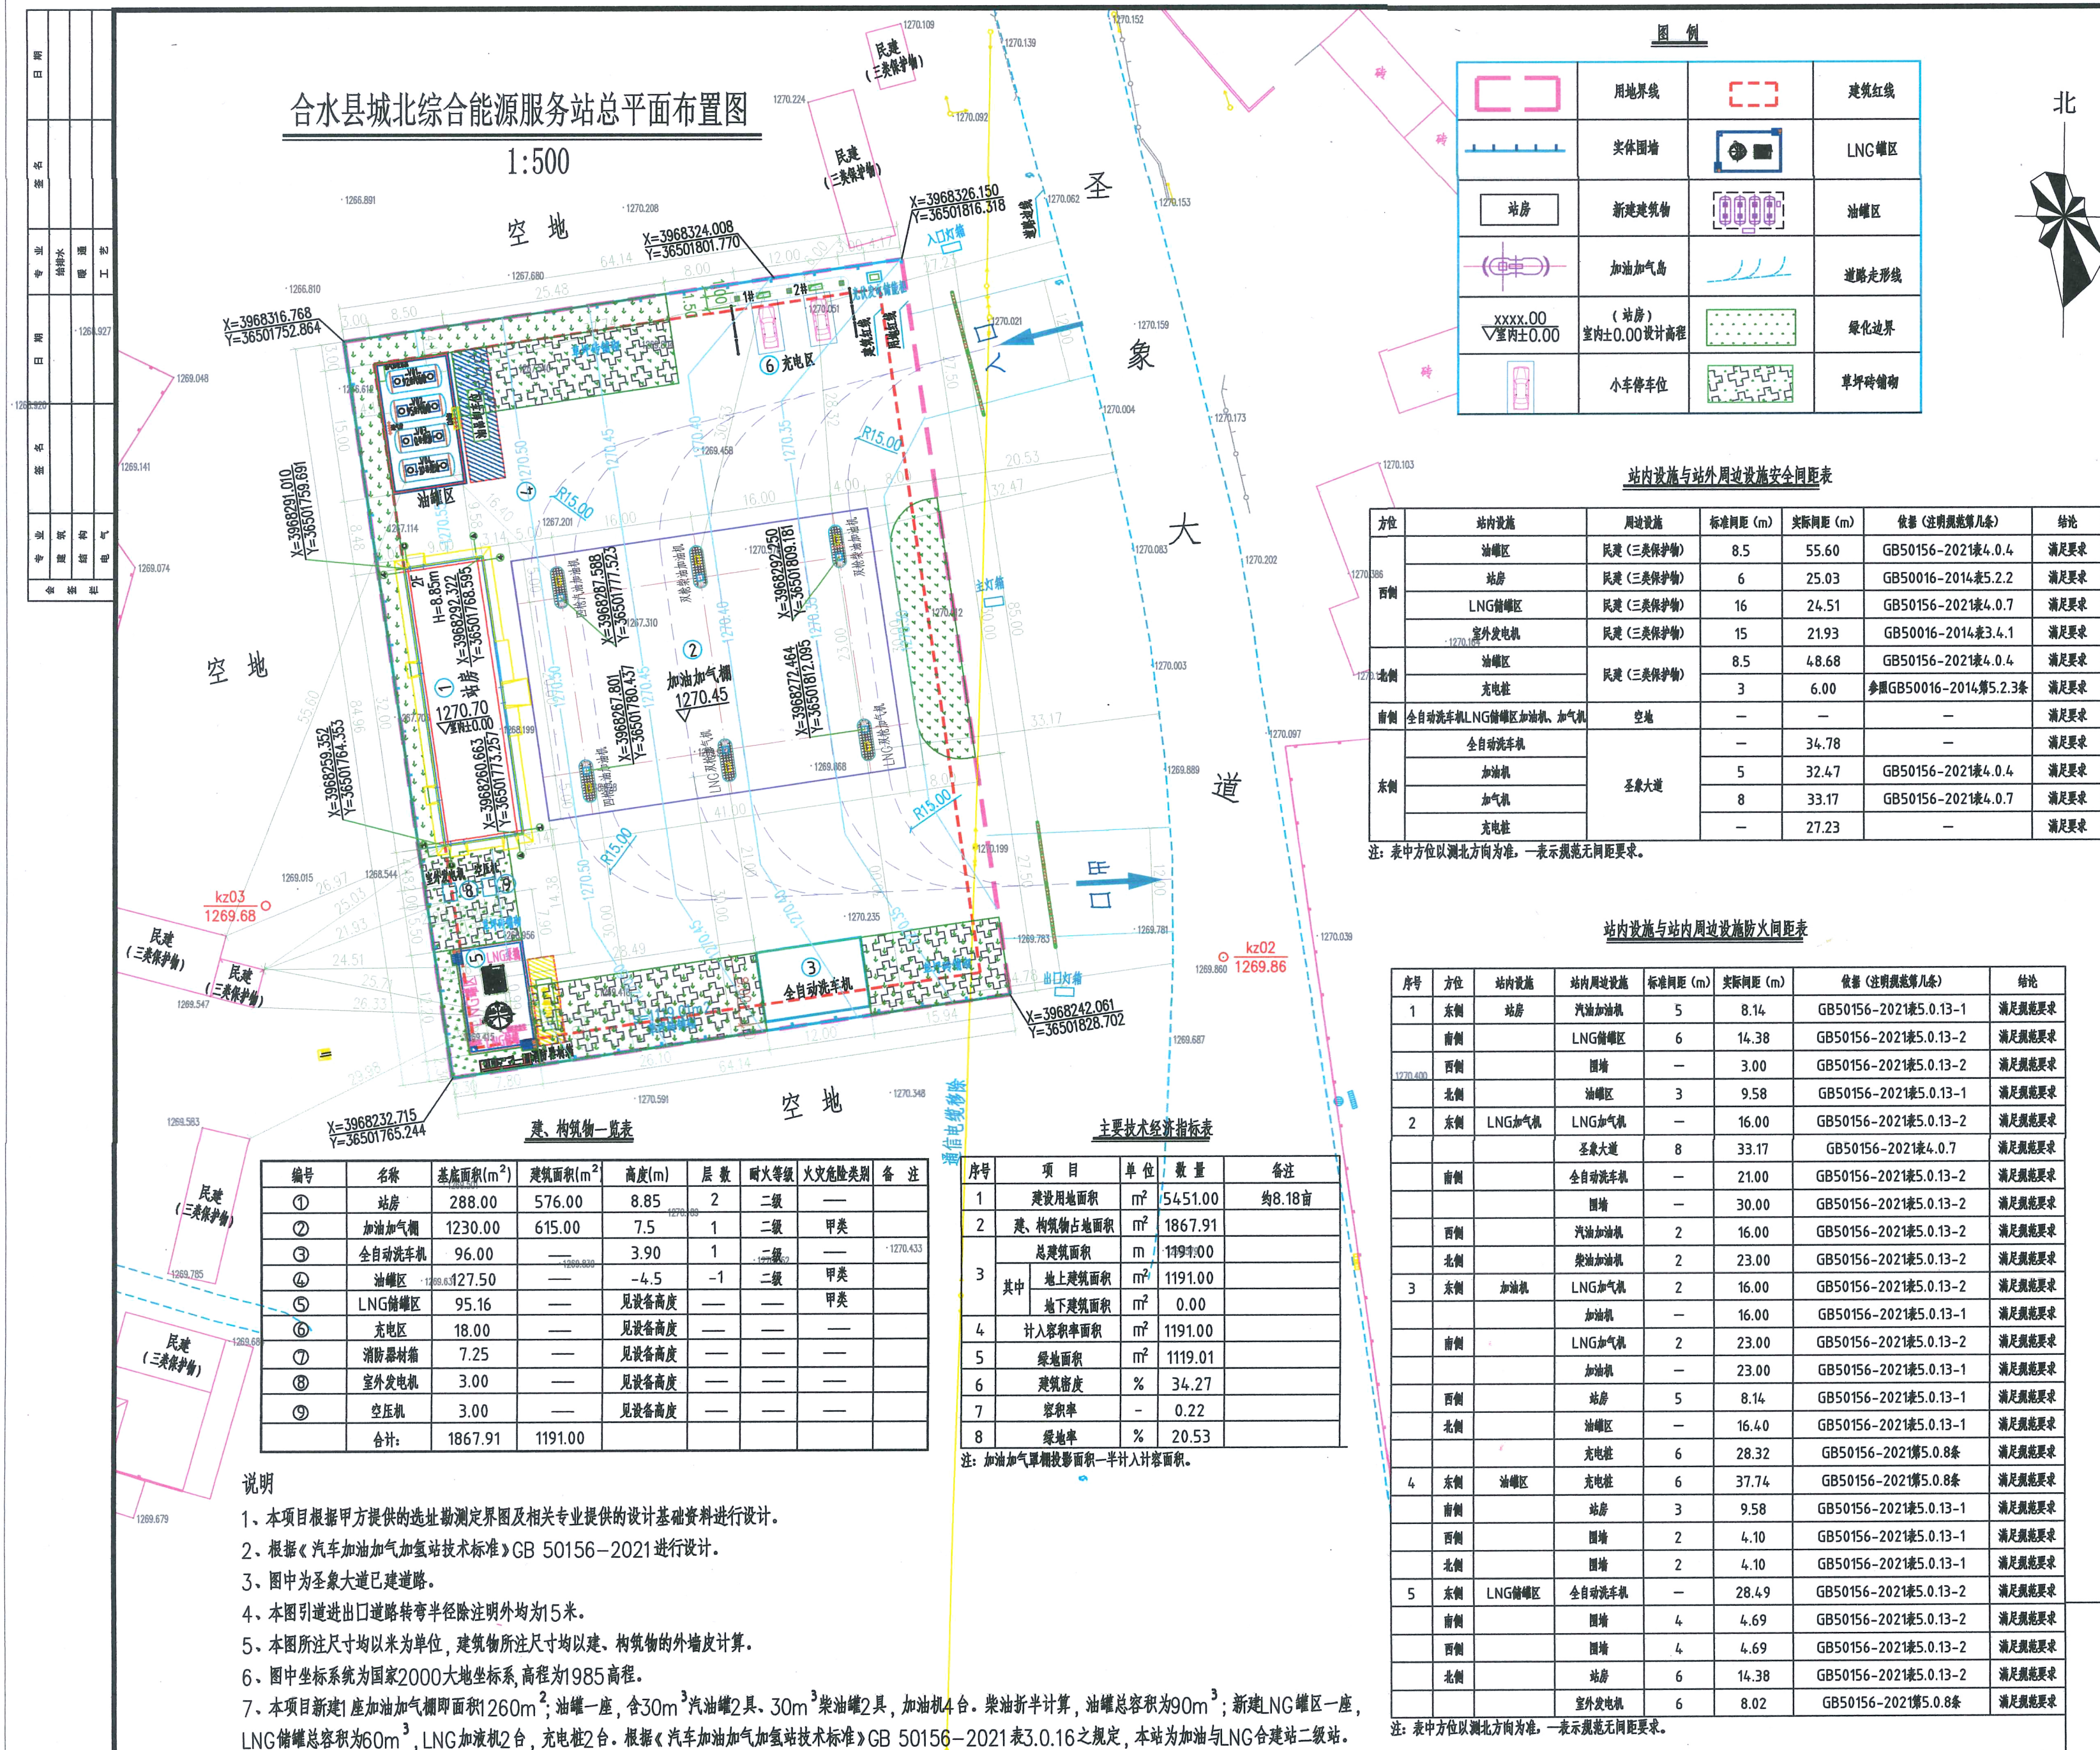

实名打印栏		签署栏	
项目负责人 崔世媚			
专业负责人 崔世媚		注册建造师	
设计人 王露			
项目负责章 崔世媚			
注册号：6100982-0003			
有效期：至2025年12月			
• 工程设计文件出图专用章			
出图专用章 西新园州生态建设有限公司			
资质等级：建筑行业（建筑工程）专业乙级			
(7) 市政行业（城镇燃气工程）专业乙级			
石油天然气行业（油气库、管道储运）专业乙级			
化工石化医药行业（石油及化工产品储运）专业乙级			
化工石化医药行业（化工工程）专业乙级			
证书编号：A261009828			
审图章			
中华人民共和国一级注册建筑师			
姓名：崔世媚			
注册号：6100982-0003			
有效期：至2025年12月			
竣工章			